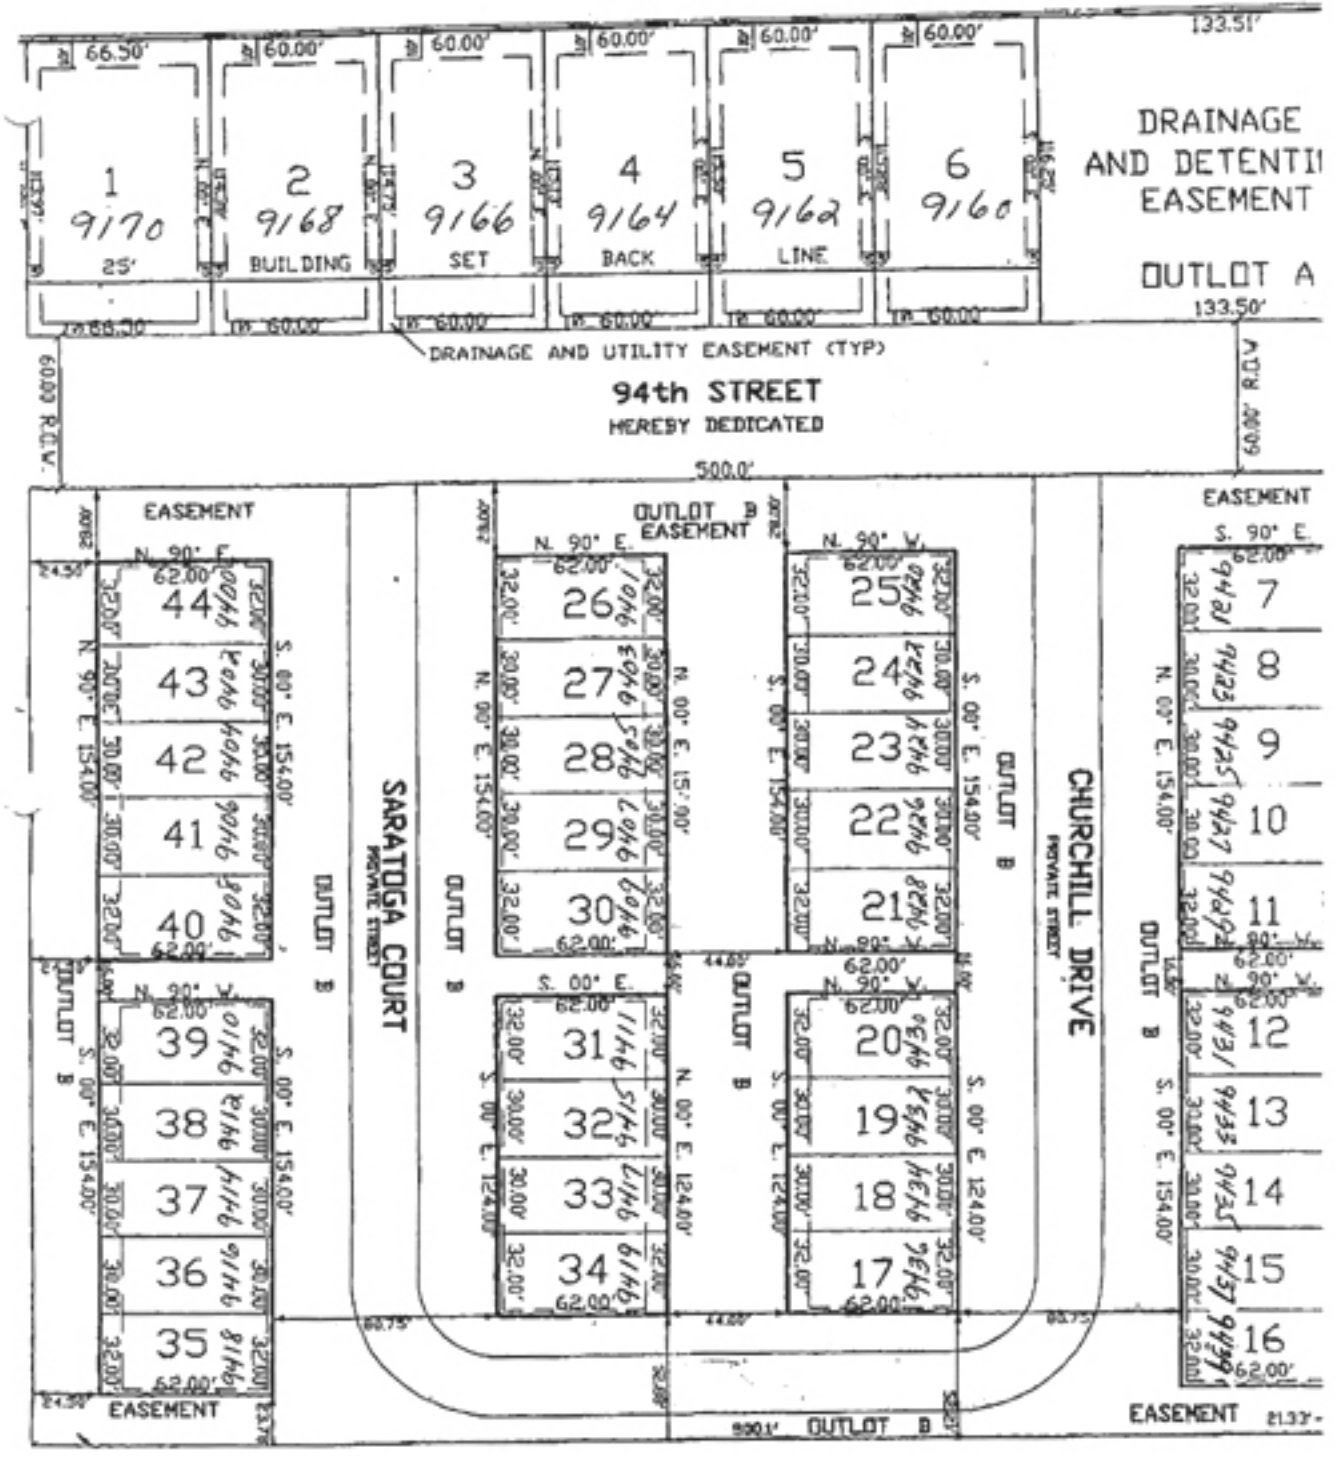
DRAINAGE AND DETENTI EASEMENT
OUTLOT A
133.51'
133.50'
1 9170 25'
2 9168 BUILDING
3 9166 SET
4 9164 BACK
5 9162 LINE
6 9160
DRAINAGE AND UTILITY EASEMENT (TYP)
94th STREET
HEREBY DEDICATED
60.00' R.O.W.
500.0'
EASEMENT
OUTLOT B EASEMENT
SARATOGA COURT
PRIVATE STREET
CHURCHILL DRIVE
PRIVATE STREET
OUTLOT B
44 43 42 41 40
39 38 37 36 35
26 27 28 29 30
31 32 33 34
25 24 23 22 21
20 19 18 17
7 8 9 10 11
12 13 14 15 16
N. 90° E.
N. 90° W.
S. 90° E.
S. 90° W.
N. 00° E. 154.00'
S. 00° E. 154.00'
N. 00° E. 124.00'
S. 00° E. 124.00'
N. 00° E. 15.00'
44.00'
60.75'
EASEMENT
OUTLOT B